VI. Bebauungs- und Grünordnungsplan
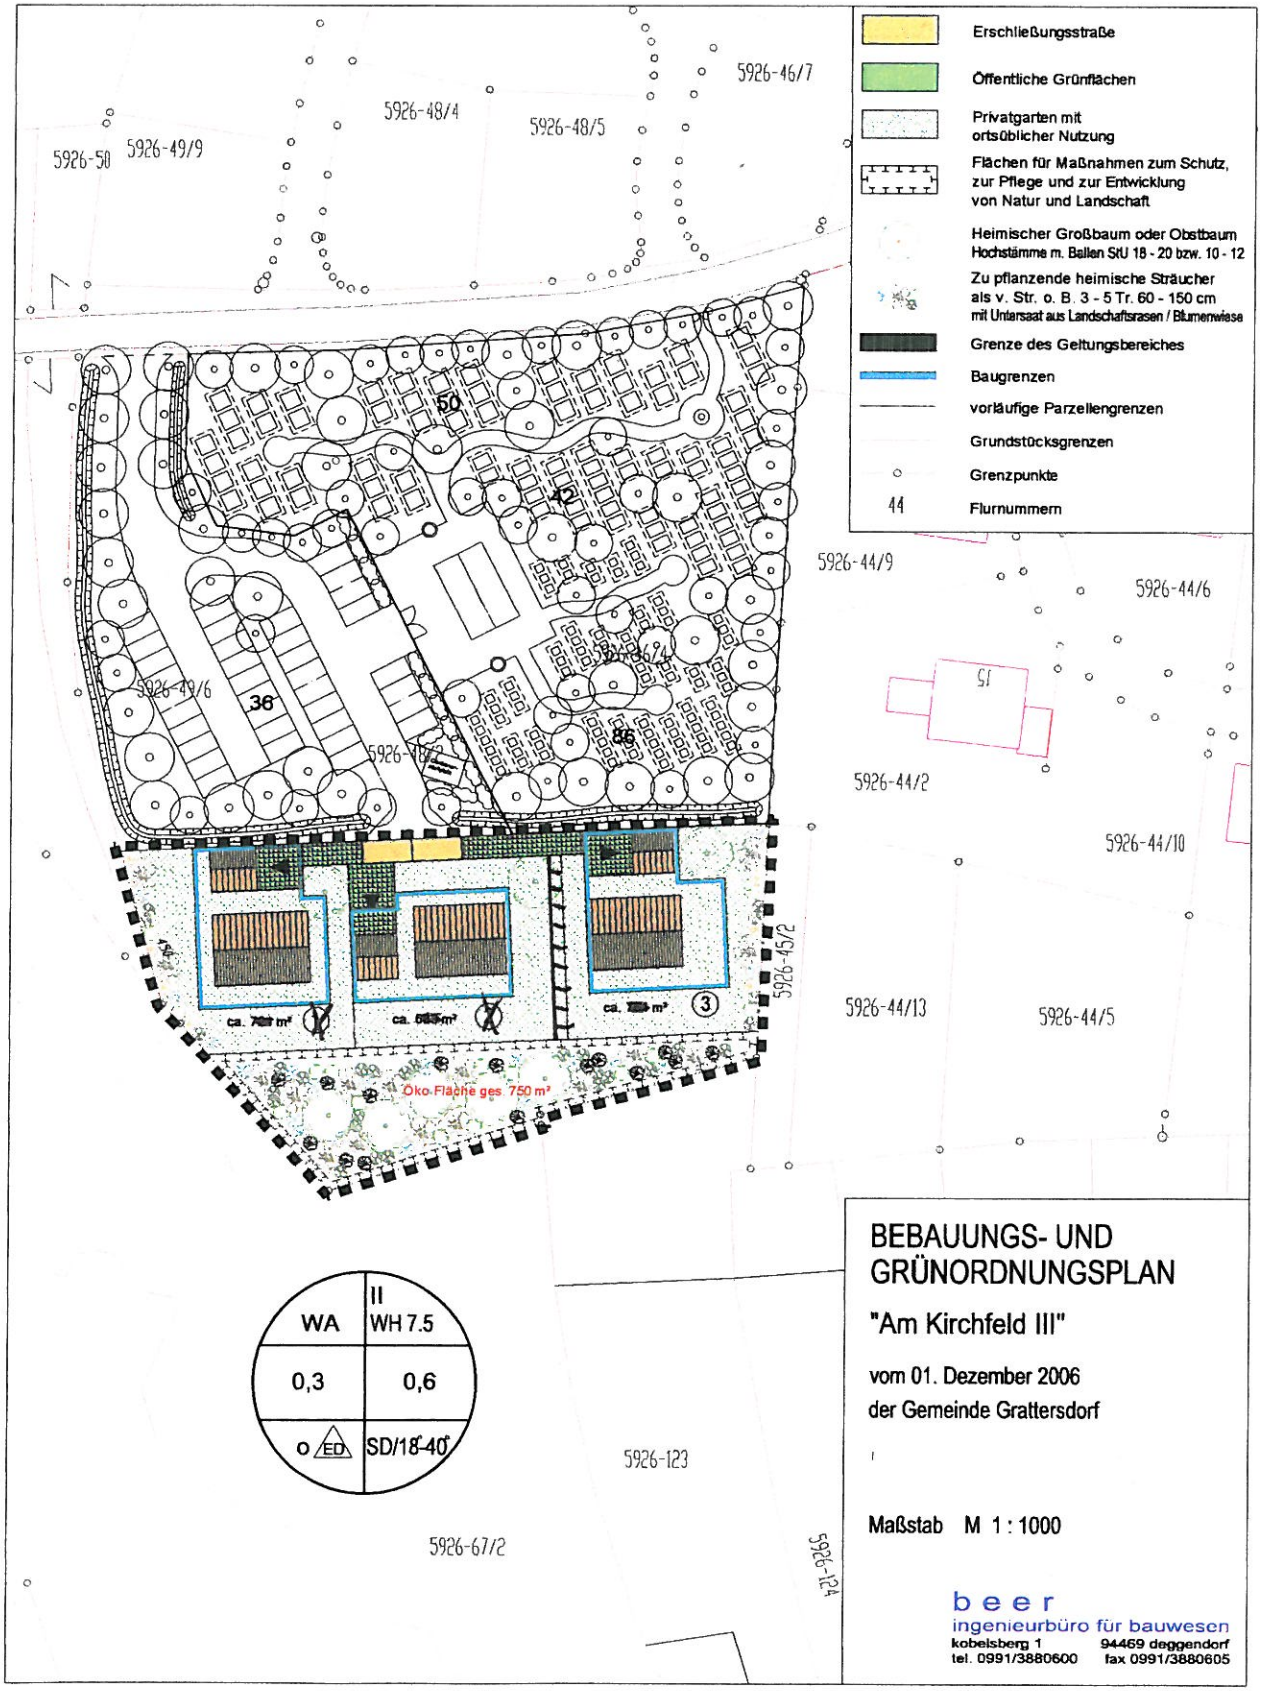
Lageplan M 1 : 1000